

ΕΦΗΜΕΡΙΣ ΤΗΣ ΚΥΒΕΡΝΗΣΕΩΣ
ΤΗΣ ΕΛΛΗΝΙΚΗΣ ΔΗΜΟΚΡΑΤΙΑΣ

ΕΝ ΑΘΗΝΑΙΣ ΤΗ 22 ΝΟΕΜΒΡΙΟΥ 1978 | ΤΕΥΧΟΣ ΤΕΤΑΡΤΟΝ | ΑΡΙΘΜΟΣ ΦΥΛΛΟΥ 610

ΠΕΡΙΕΧΟΜΕΝΑ

ΑΠΑΛΛΟΤΡΙΩΣΕΙΣ

ΑΝΑΚΟΙΝΩΣΕΙΣ

Ἀριθ. 13824 (1)

Περὶ εἰδοποιήσεως παρακαταθέσεως γιὰ τὴν ἀποζημίωση τοῦ ἀπαλλοτριωθέντος ὕδατος τῆς πηγῆς «Γούλας» καὶ τῶν πέριξ αὐτῆς ἀγροτικῶν ἀκινήτων ἀπὸ τὴν Κοινότητα Κεραμὲ τοῦ Ν. Ρεθύμνης.

Ο ΝΟΜΑΡΧΗΣ ΡΕΘΥΜΝΗΣ

Ἔχοντας ὑπόψη, τὶς διατάξεις τοῦ ἄρθρου 8 τοῦ Ν. Δ/τος 797/1.1.71 «περὶ ἀναγκαστικῶν ἀπαλλοτριώσεων», πληροφοροῦμε αὐτοὺς ποὺ ἔχουν ἀποκτήσει ἢ διεκδικοῦν δικαιώματα κυριότητας ἐπὶ τοῦ ὕδατος τῆς πηγῆς «Γούλας» καὶ τῶν πέριξ αὐτῆς ἀγροτικῶν ἀκινήτων, ποὺ ἀπαλλοτριώθηκαν μὲ τὴν 12052/8.10.78 ἀπόφασή μας, γιὰ τὴν ὕδρευση τῶν κατοίκων τῆς κοινότητας Κεραμὲ ὅτι, ἡ ἀποζημίωση τῶν ἀπαλλοτριωθέντων, ποὺ καθορίστηκε, μὲ τὴν 74/1978 ἀπόφαση τοῦ Μονομελοῦς Πρωτοδικείου Ρεθύμνης, σὲ 191.014 δρχ. κατατέθηκε στὸ γραφεῖο Παρακαταθηκῶν Ρεθύμνης μὲ τὰ ἀριθ. 6735/2.10.78 καὶ 6736/2.10.78 γραμμάτια συστάσεως παρακαταθήκης ἐπ' ὀνόματι τῶν δικαιούχων.

Ἡ ἀπόφαση αὐτὴ νὰ δημοσιευθεῖ στὴν Ἐφημερίδα τῆς Κυβερνήσεως.

Ρέθυμνο, 4 Νοεμβρίου 1978

Ὁ Νομάρχης
ΑΘΑΝ. ΣΠΥΡΟΠΟΥΛΟΣ

ΠΟΛΕΟΔΟΜΙΑ

ΑΠΟΦΑΣΕΙΣ

Ἀριθ. 0—12684 (2)

Περὶ ἀναγνωρίσεως ὁδοῦ προϋφισταμένης τοῦ 1923 στὸ Ἄργος καὶ παρὰ τὴν ὁδὸ Βαρδουνιώτου Ν. Ἀργολίδος.

Ο ΝΟΜΑΡΧΗΣ ΑΡΓΟΛΙΔΟΣ

Ἔχοντας ὑπόψη:

1. Τὰς διατάξεις τοῦ ἄρθρου 20 παρ. 4 τοῦ ἀπὸ 17.7.1923 Ν. Δ/τος «περὶ σχεδίων πόλεων κλπ.».
2. Τὸ ἰσχῦον ρυμοτομικὸ σχέδιο τῆς πόλεως Ἄργους (ΦΕΚ 217 Δ/10.5.78).
3. Τὴν ἐγκύκλιο Διαταγὴ τοῦ Υ.Δ.Ε. μὲ ἀριθ. Ε. 34 (Ε. 20014/16.6.77). ποὺ ἀναφέρεται στὶς ἰδιωτικὲς ὁδούς, ποὺ προϋπάρχουν τοῦ 1923.
4. Τὶς διατάξεις τοῦ Β. Δ/τος μὲ ἀριθ. 712/1971, ὅπως τροποποιήθηκε καὶ συμπληρώθηκε μὲ τὰ Β. Δ/τα 677/1971 καὶ 198/1972.
5. Τὴν ἀπὸ 8.9.1978 αἴτηση τῆς Εὐφροσύνης Καλοθέου, κατοίκου Ἄργους.
6. Τὸ τοπογραφικὸ σχεδιάγραμμα, ποὺ συντάχθηκε ἀπὸ τὸν Πολιτικὸ Μηχ/κὸ Δ. Ρήγα.
7. Τοὺς τίτλους ἰδιοκτησίας 13515/11.5.78. ἀπὸ τὸ ὁποῖο φαίνεται ὅτι τὸ οἰκόπεδο τῆς Εὐφρ. Καλοθέου στὸ Ἄργος καὶ στὴν ὁδὸ Βαρδουνιώτου ὑπῆρχε ἀπὸ ἑξηκονταπενταετίας.
8. Τὶς οἰκοδομικὲς ἄδειες 36/1959 καὶ 1047/1973 ποὺ ἔχουν ἐκδοθεῖ ἀπὸ τὴ Δ/νση Τεχν. Ὑπηρεσιῶν.
9. Τὴν ἀπόφαση μὲ ἀριθ. 229/3.10.1978 τοῦ Νομαρχιακοῦ Συμβουλίου Δ. Ἔργων Ν. Ἀργολίδος. ἀποφασίζουμε:

Ἀναγνωρίζουμε ὡς προϋφισταμένη τοῦ 1923 τὴν πάροδο ποὺ ἀρχίζει ἀπὸ τὴν ὁδὸ Βαρδουνιώτη στὸ Ἄργος, διέρχεται μεταξὺ τῶν ἰδιοκτησιῶν Εὐφροσύνης Καλοθέου καὶ Χριστόφορου Μποβοπούλου καὶ καταλήγει στὸ ἀποκεκλεισμένο οἰκόπεδο Δημ. Διβρῆ ὅπως ἀποτυπώνεται στὸ τοπ/κὸ σχεδ/μα τοῦ Πολ. Μηχ/κοῦ Δημ. Ρήγα.

Ἡ ἀπόφαση αὐτὴ ἰσχύει ἀπὸ τὴν δημοσίευσή της στὴν Ἐφημερίδα τῆς Κυβερνήσεως.

Ναύπλιο, 30 Ὀκτωβρίου 1978

Ὁ Νομάρχης
Θ. ΧΑΜΠΙΠΗΣ



ΑΠΟΣΠΑΣΜΑ ΣΧΕΔΙΟΥ ΠΟΛΕΩΣ ΑΡΓΟΥΣ

ΚΛ. 1:500

ΟΤ 4α

ΟΤ 10

ΟΤ 13

ΟΤ 13α

ΟΤ 17

ΟΤ 27

ΟΤ 28

ΟΔΟΣ ΗΡΑΣ

ΙΩΝΙΚΟΥ ΟΔΟΣ

Ἀριθ. 7836 (3)

Περὶ ἀναστολῆς οἰκοδομικῶν ἐργασιῶν στὴν περιοχὴ «Κιουπρὶ» Ἐδέσσης στὸ Ν. Πέλλης.

Ο ΝΟΜΑΡΧΗΣ ΠΕΛΛΗΣ

Ἔχοντας ὑπόψη:

1. Τὶς διατάξεις τοῦ ἀπὸ 17-7-1923 Ν. Δ/τος «περὶ σχεδίων πόλεων κλπ. ὅπως τροποποιήθηκαν καὶ συμπληρώθηκαν μεταγενέστερα.

2. Τὶς διατάξεις τῶν ἄρθρων 18, 19, 20, 21 καὶ 22 τοῦ 11 κεφαλαίου τοῦ ἀπὸ 3-4-1929 Δ/τος «περὶ Γενικοῦ Οἰκοδομικοῦ Κανονισμοῦ τοῦ Κράτους» ὅπως τροποποιήθηκαν καὶ συμπληρώθηκαν μεταγενέστερα.

3. Τὶς διατάξεις τοῦ 1018/71 Ν.Δ/τος «περὶ τροποποιήσεως τοῦ Α.Ν. 314/68 «περὶ παροχῆς εἰς τὸν Ὑπουργὸν Β. Ἑλλάδος καὶ τοὺς Νομάρχας ἁρμοδιότητας ἐπὶ θεμάτων ἐγκρίσεως ἐπεκτάσεως ἢ τροποποιήσεως σχεδίων πόλεων καὶ κωμῶν.

4. Τὸ διὰ τοῦ ἀπὸ 25-6-28 Δ/τος, ἐγκεκριμένο σχέδιο Ἐδέσσης.

5. Τὶς διατάξεις τοῦ 8/9-6-73 Ν. Δ/τος «περὶ Γενικοῦ Οἰκοδομικοῦ Κανονισμοῦ, καὶ ἀφοῦ εἴδαμε:

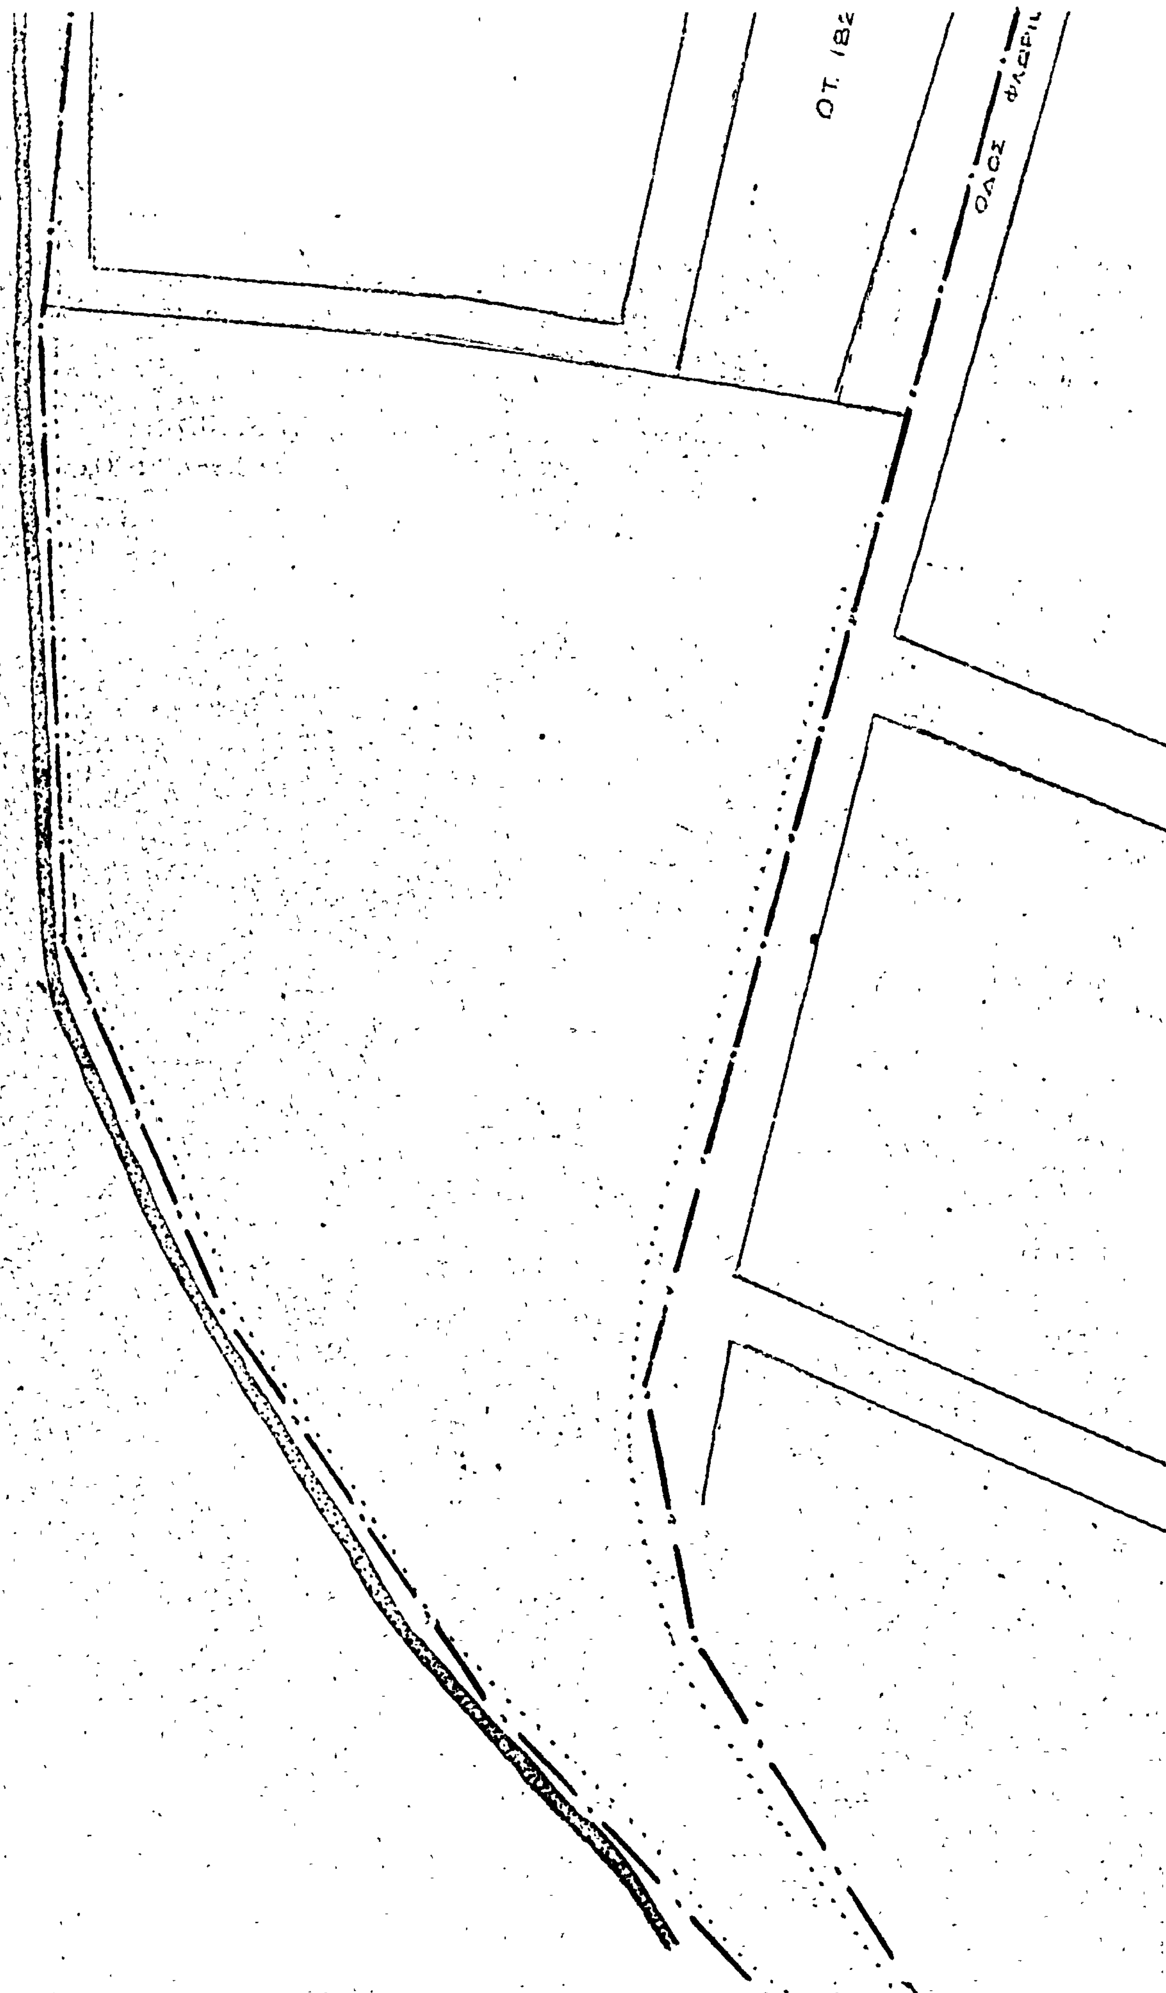
1. Τὴν 24/1978 ἀπόφαση τοῦ Δημοτικοῦ Συμβουλίου Ἐδέσσης.

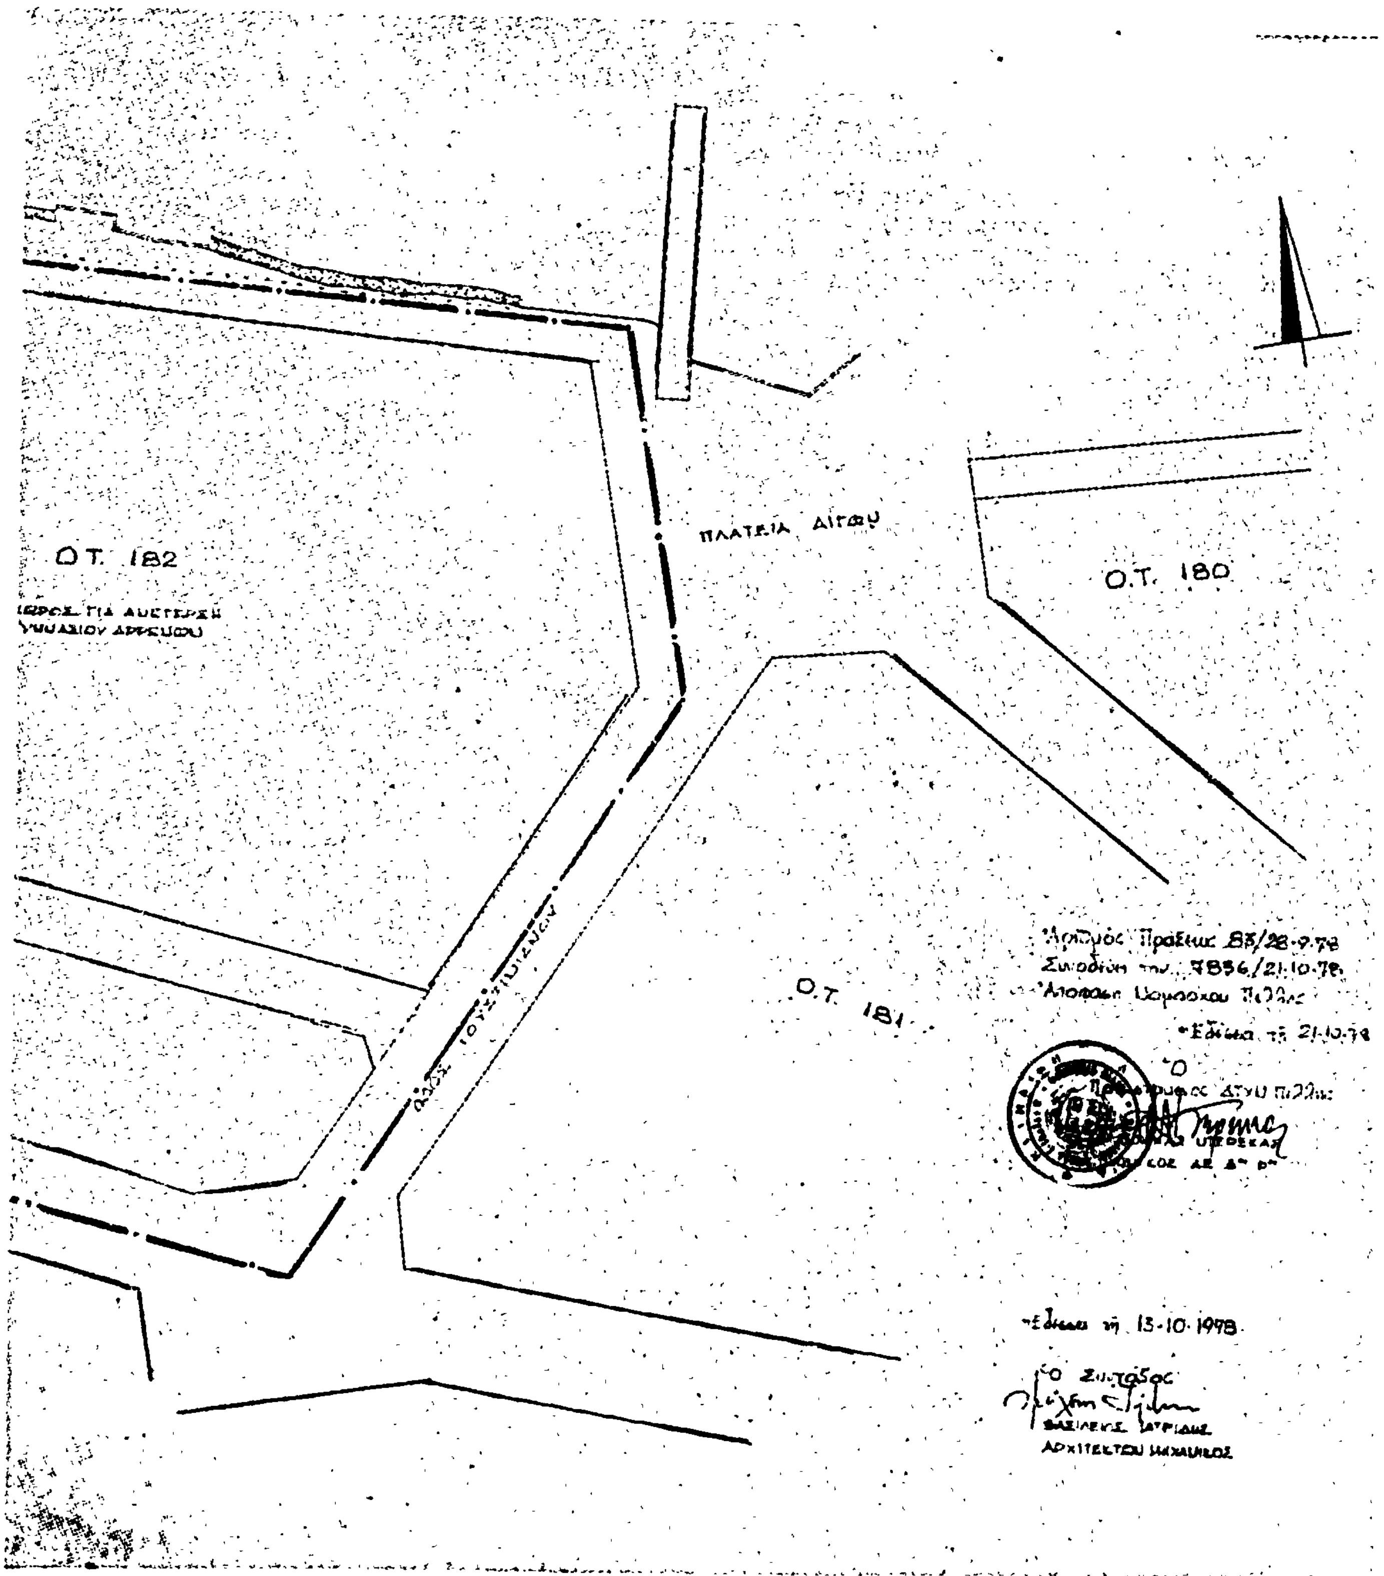
2. Τὴν 83/28-9-78 πράξη γνωματεύσεως τοῦ Νομαρχιακοῦ Συμβουλίου Δ.Ε. Νομοῦ Πέλλης, ἀποφασίζουμε:

Ἐγκρίνουμε τὴν ἀναστολὴ τῶν οἰκοδομικῶν ἐργασιῶν γιὰ ἕνα (1) ἑξάμηνο στὰ οἰκοδομικὰ τετράγωνα 182 καὶ 182α τῆς πόλεως Ἐδέσσης (περιοχὴ «Κιουπρὶ») ὅπως αὐτὴ φαίνεται περικλειομένη μὲ πράσινη γραμμὴ στὸ σχετικὸ διάγραμμα ὑπὸ κλίμακα 1 : 500 θεωρημένο ἀπὸ τὸν Προϊστάμενο Δ.Τ.Υ.Ν. Πέλλης.

Ἔδεσσα, 21 Ὀκτωβρίου 1978

Ὁ Νομάρχης
ΝΙΚΟΛΑΟΣ ΜΠΑΛΚΙΖΑΣ


ΕΔΕΣΣΑ
ΚΛ. 1:500
ΑΝΑΣΤΟΛΗ ΟΙΚΟΔΟΜΙΚΩΝ ΕΡΓΑΣΙΩΝ ΣΤΑ Ο.Τ.
ΟΔΟΣ


Ο.Τ. 182
Ο.Τ. 180
Ο.Τ. 181
13-10-1978

Ἀριθ. 27306 (4)

Περὶ τροποποιήσεως σχεδίου Πόλεως Σάμου, στὰ προσφυγικὰ Κατσουνίου.

Ο ΝΟΜΑΡΧΗΣ ΣΑΜΟΥ

Ἔχοντας ὑπόψη:

1. Τὶς διατάξεις τοῦ ἀπὸ 17.7.1923 Ν.Δ. περὶ σχεδίων Πόλεων κ.λ.π. ὅπως τροποποιήθηκαν καὶ συμπληρώθηκαν ἀργότερα καὶ εἰδικότερα τὰ ἄρθρα 3, 9 καὶ 70 αὐτοῦ.

2. Τὸν Α.Ν. 314/1968 «περὶ παροχῆς εἰς τὸν Ὑπουργὸ Βορείου Ἑλλάδος καὶ τοὺς Νομάρχας ἁρμοδιότητος ἐπὶ θεμάτων ἐγκρίσεως, ἐπεκτάσεως ἢ τροποποιήσεως σχεδίων Πόλεων ἢ Κωμῶν» ὅπως τροποποιήθηκε μὲ τὸ Ν.Δ. 1018/71.

3. Τὸ Ν. 3200/1955 «περὶ διοικητικῆς ἀποκεντρώσεως» σὲ συνδυασμὸ μὲ τὶς διατάξεις τοῦ Ν.Δ. 532/1970 καὶ τοῦ Ν.Δ. 712/1970 ὅπως ἰσχύει μετὰ τὴν ἔκδοση τοῦ Π.Δ. 241/1973.

4. Τὸ ἀπὸ 26.9.1939 Β.Δ. (ΦΕΚ 417 τ. Α') μὲ τὸ ὁποῖο ἐγκρίθηκε τὸ Σχέδιο Πόλεως Σάμου καὶ τὸ ἀπὸ 9.12.1956.

5. Τὰ ἀποτελέσματα τῆς τελευταίας ἀπογραφῆς τοῦ πληθυσμοῦ τοῦ Κράτους σύμφωνα μὲ τὰ ὁποῖα ὁ πληθυσμὸς τῆς Πόλεως Σάμου δὲν ὑπερβαίνει τοὺς 20.000 κατοίκους.

6. Τὴν ἀπόφαση 148/1978 τοῦ Δημοτικοῦ Συμβουλίου Σαμίων.

7. Τὴ σύμφωνη γνώμη τοῦ Νομαρχιακοῦ Συμβουλίου Δημοσίων Ἔργων ὅπως διατυπώνεται στὸ πρακτικὸ του 11 (θέμα 3ον) ἀπὸ 19.978, ἀποφασίζουμε:

Ἐγκρίνουμε τὴν προτεινόμενη τροποποίηση τοῦ Σχεδίου Πόλεως, στὴν περιοχὴ προσφυγικῶν Κατσουνίου, ὅπως φαίνεται στὸ ἀπὸ 21.4.1978 τοπογραφικὸ σχέδιο, θεωρημένο ἀπὸ τὴν Δ.Τ.Υ.Ν. Σάμου.

Ἡ ἀπόφαση αὐτὴ νὰ δημοσιευθεῖ στὴν Ἐφημερίδα τῆς Κυβερνήσεως.

Σάμος, 9 Ὀκτωβρίου 1978.

Ὁ Νομάρχης
ΚΛ. ΦΙΛΙΠΠΑΚΗΣ

Καταργουμένη ρυμοτομική γραμμή

Προτεινομένη διάταξη

Ο.Τ. 65

Ο.Τ. 36

ΑΝΑΚΟΙΝΩΣΕΙΣ

Ἀριθ. 20388 (5)

Περὶ εἰσπράξεως τῆς γενομένης παρακαταθέσεως τοῦ ποσοῦ ἀποζημιώσεως ρυμοτομουμένων τμημάτων οἰκοπέδων κτισμάτων καὶ περιτοιχισμάτων πρὸς διάνοιξιν τῆς ὁδοῦ Σολωμοῦ τῆς πόλεως Βόλου, Νομοῦ Μαγνησίας.

Ο ΔΗΜΑΡΧΟΣ ΒΟΛΟΥ

Φέρει εἰς γνῶσιν τῶν ἀναγνωρισθησομένων δικαιούχων τῆς ἀποζημιώσεως τῶν ρυμοτομηθέντων τμημάτων οἰκοπέδων κτισμάτων καὶ περιτοιχισμάτων κατ' ἐφαρμογὴ τοῦ τροποποιηθέντος σχεδίου ρυμοτομίας τῆς πόλεως Βόλου, περὶ ἧς ρυμοτομίας ἐξεδόθη ἡ ὑπ' ἀριθ. 14/1976 πρᾶξις τακτοποιήσεως προσκυρώσεων καὶ ἀναλογισμοῦ ἀποζημιώσεων τῆς Δ/σεως Τεχνικῶν Ὑπηρεσιῶν Νομοῦ Μαγνησίας κυρωθεῖσα δυνάμει τῆς ὑπ' ἀριθ. 74786/12.1.1977, ἀποφάσεως τοῦ Νομάρχου Μαγνησίας καὶ τῶν τυχὸν ἐπὶ τῶν ἀνωτέρω τμημάτων οἰκοπέδων ἐγγεγραμμένων ὑποθηκῶν ἐνυποθήκων δανειστῶν ἢ κατασχόντων δανειστῶν ἢ διεκδικητῶν ἢ ἀξιούντων ἐπ' αὐτῶν δικαιώματα.

Ὅτι ἡ διὰ τῆς ὑπ' ἀριθ. 278/1978 ἀποφάσεως τοῦ Μονομελοῦς Πρωτοδικείου Βόλου καθορισθεῖσα προσωρινὴ ἀποζημίωσις παρακατετέθη εἰς τὸ Ταμεῖο Παρακαταθηκῶν καὶ Δανείων (Γραφεῖο Βόλου) ἐκδοθέντων : α) τοῦ ὑπ' ἀριθ. 19705/26.10.1978 γραμματίου συστάσεων παρακαταθήκης συνολικοῦ ποσοῦ δρχ. 47 - 425 καὶ β) τοῦ ὑπ' ἀριθ. 93248/25.10.1978 τριπλοτύπου συνολικοῦ ποσοῦ δρχ. 2.575.

Βόλος, 8 Νοεμβρίου 1978

Ὁ Δήμαρχος
Θ. Ι. ΚΑΛΨΟΠΟΥΛΟΣ

ΑΠΟ ΤΟ ΕΘΝΙΚΟ ΤΥΠΟΓΡΑΦΕΙΟ